Weisslingen, Lendikerstrasse
Sanierung Wasserleitung
25. August - 03. Oktober 2025

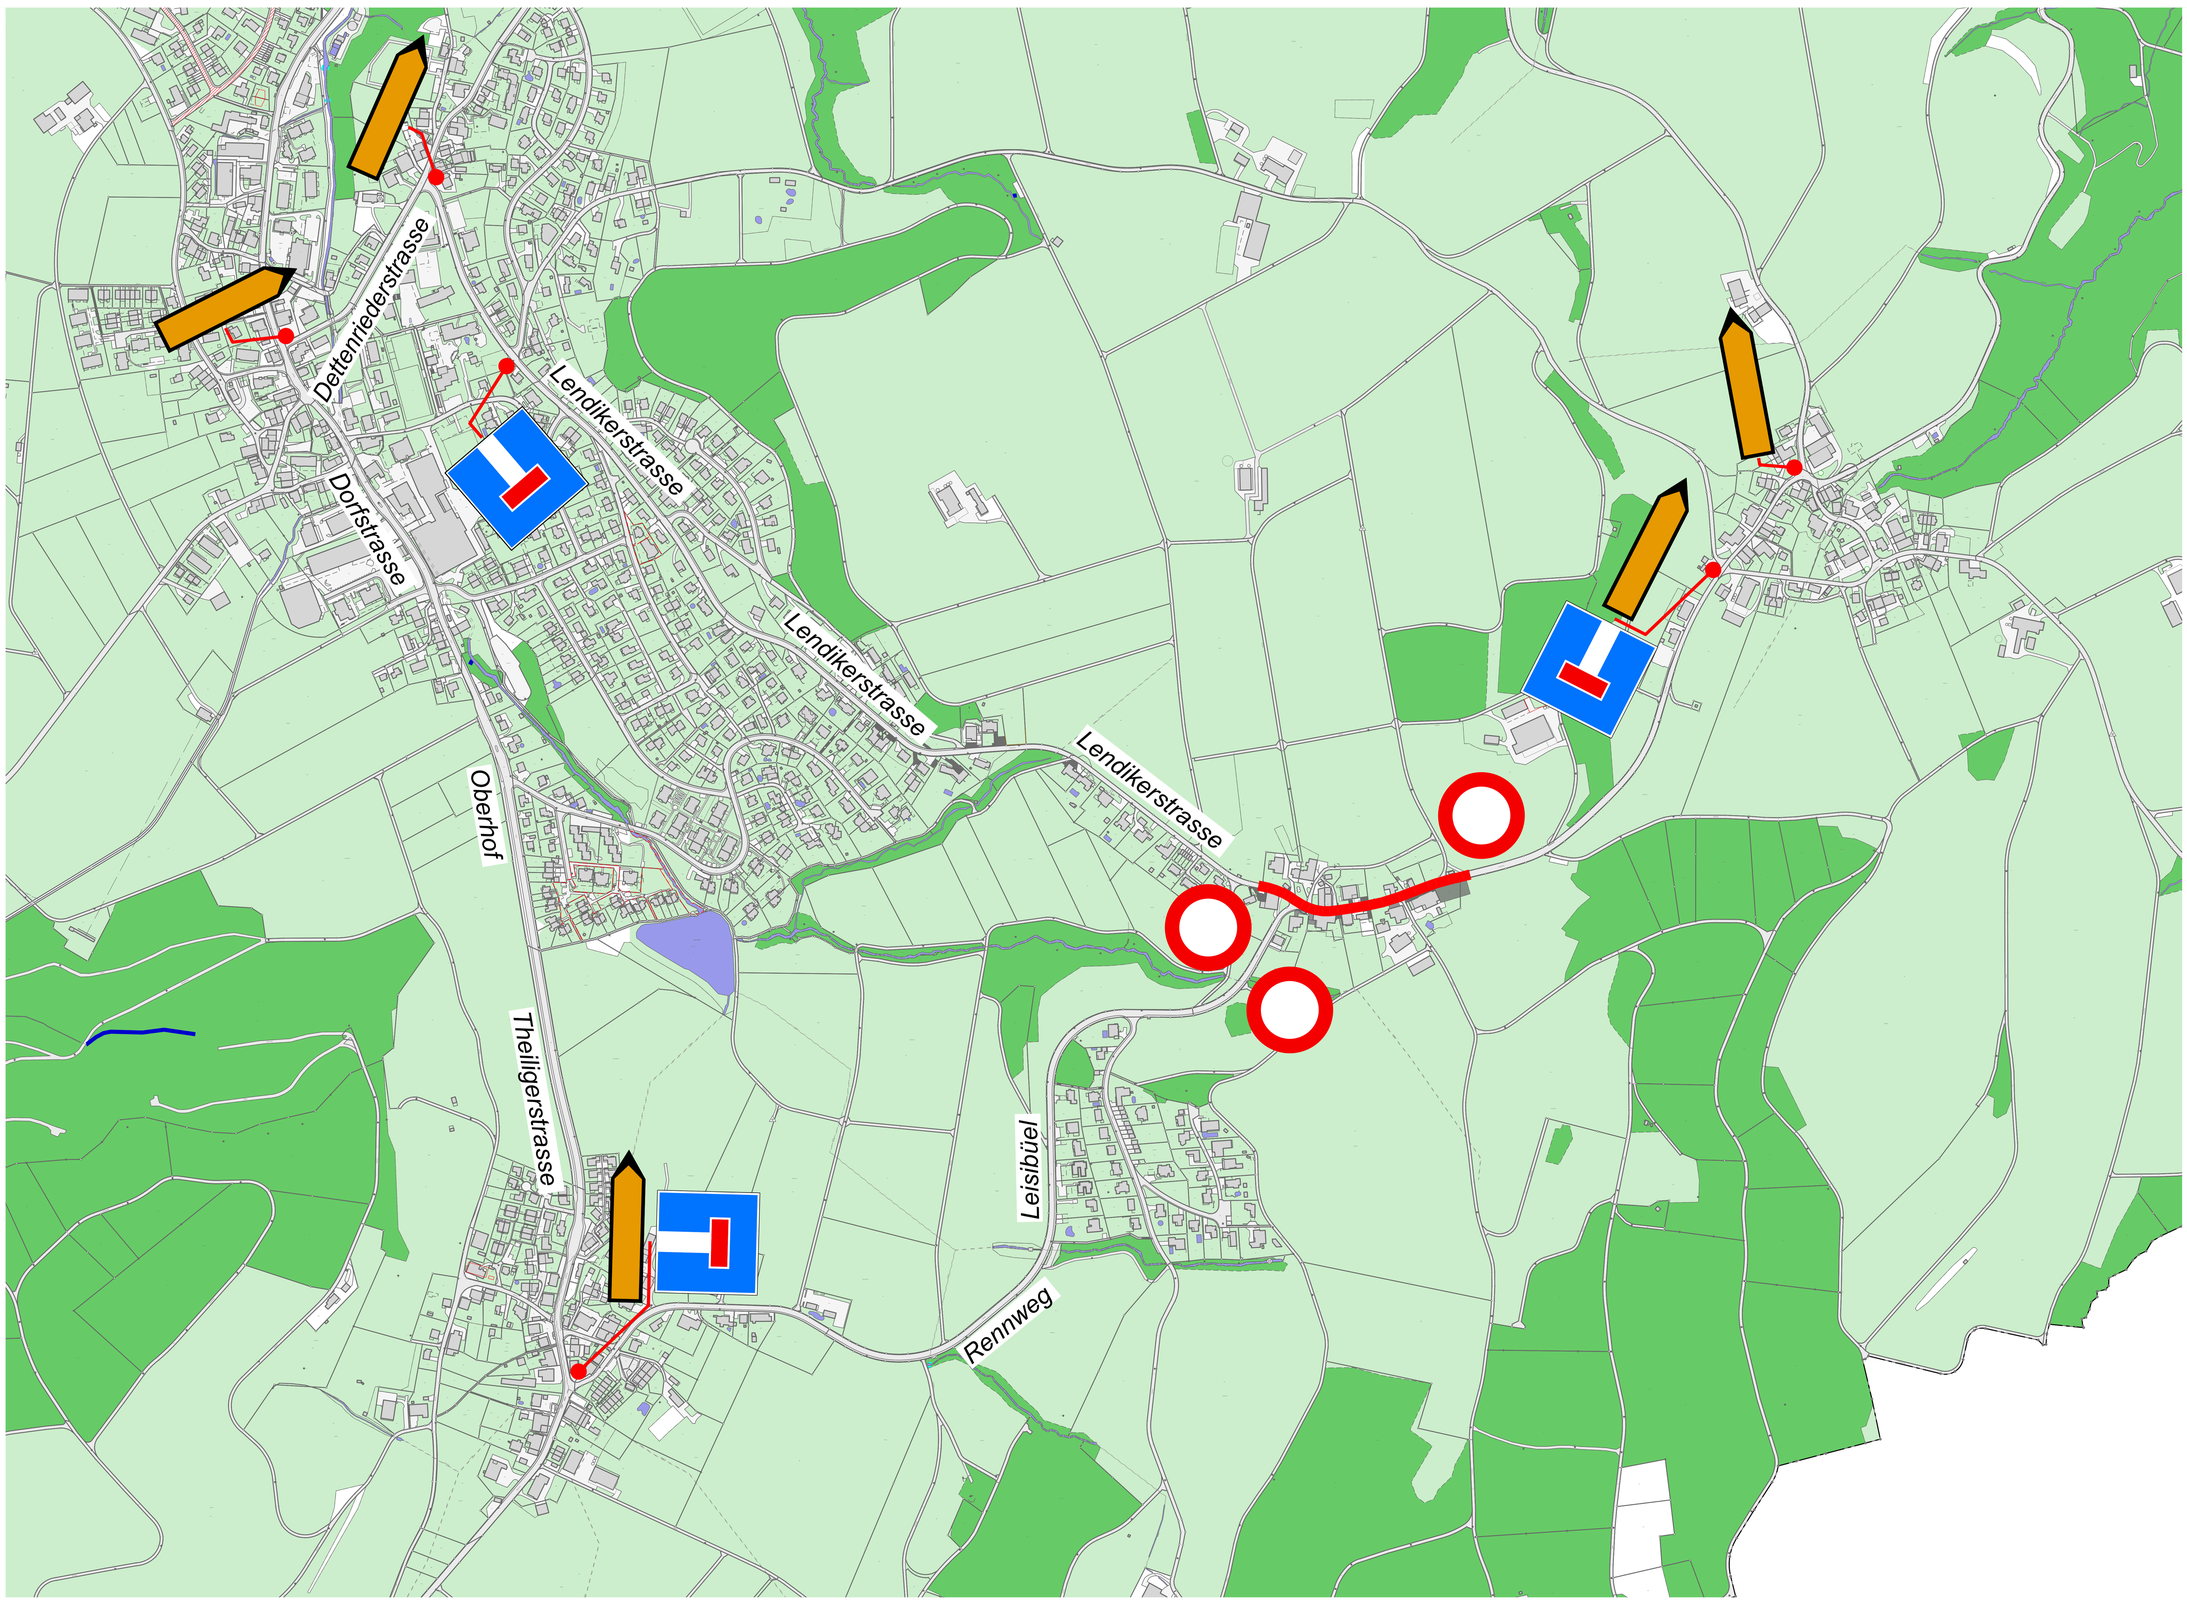

Verkehrsführung

Ihre Ansprechpartner:

Bauherr	Gemeinde Weisslingen, Leiter Tiefbau und Werke Weber Stefan +41 52 397 31 08
Bauleitung	Hirzel Bauingenieure, Pfäffikon ZH Hirzel Marco +41 79 401 05 02
Bauführung	Stucki Bauunternehmung AG, Wetzikon Kunz Fabian +41 79 947 56 53
Polier	Stucki Bauunternehmung AG, Wetzikon Braun Mario +41 79 255 16 75