


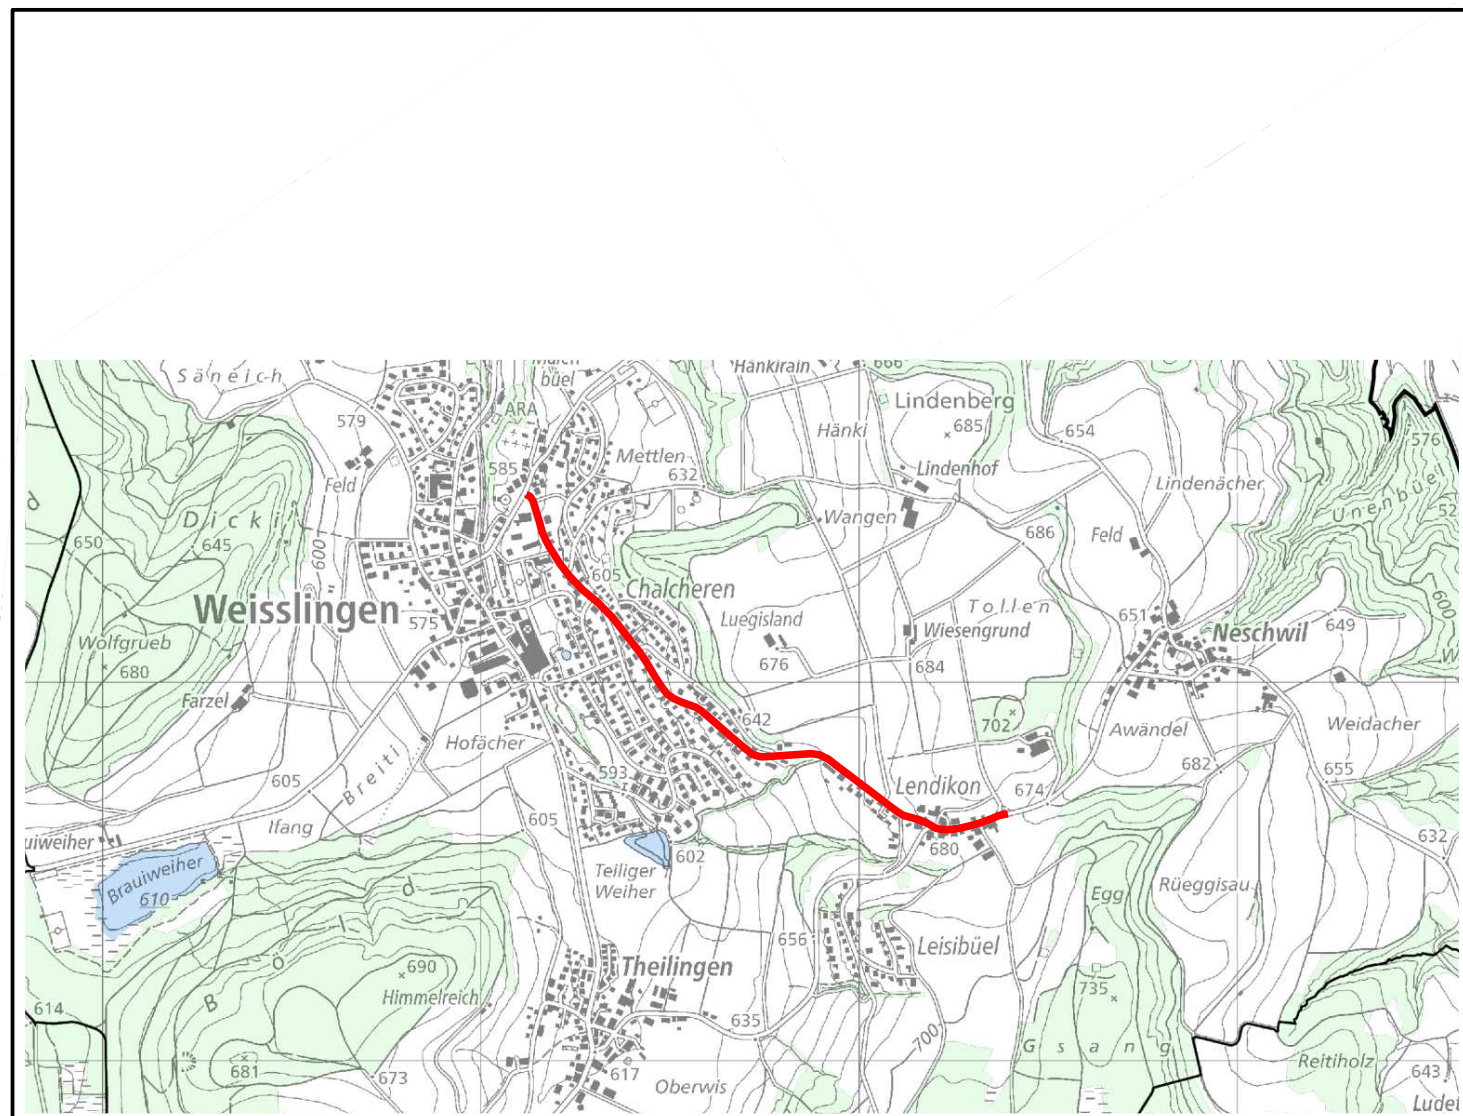

Version	Verfasser			Bemerkungen	Format	Plan Nummer
	Datum	Name	Visum			
0	09.10.2025	Hirzel Pascal	ph		105 x 30	2024-005-Ü
A						
B						

Bauherr

Gemeinde Weisslingen
Dorfstrasse 40
8484 Weisslingen



GEMEINDE WEISSLINGEN

Ort

Weisslingen, Lendikerstrasse

Strecke

Lendikerstrasse 1 - Lendikon 70

Vorhaben / Projekt

Strassensanierung Lendikerstrasse

km / Bauwerk

-

Projekt Nummer

2024-005

Bearbeitungsstufe

Planung

Bauphasenplan Übersichtsplan 1:2'500

Projektverfasser



HIRZEL
BAUINGENIEURE

Alter Mülturm
Bahnhofstrasse 23
8330 Pfäffikon ZH

+41 79 401 05 02
marco@hirzel-bauingenieure.ch

