


Weisslingen: Dettenriederstrasse

Dettenried

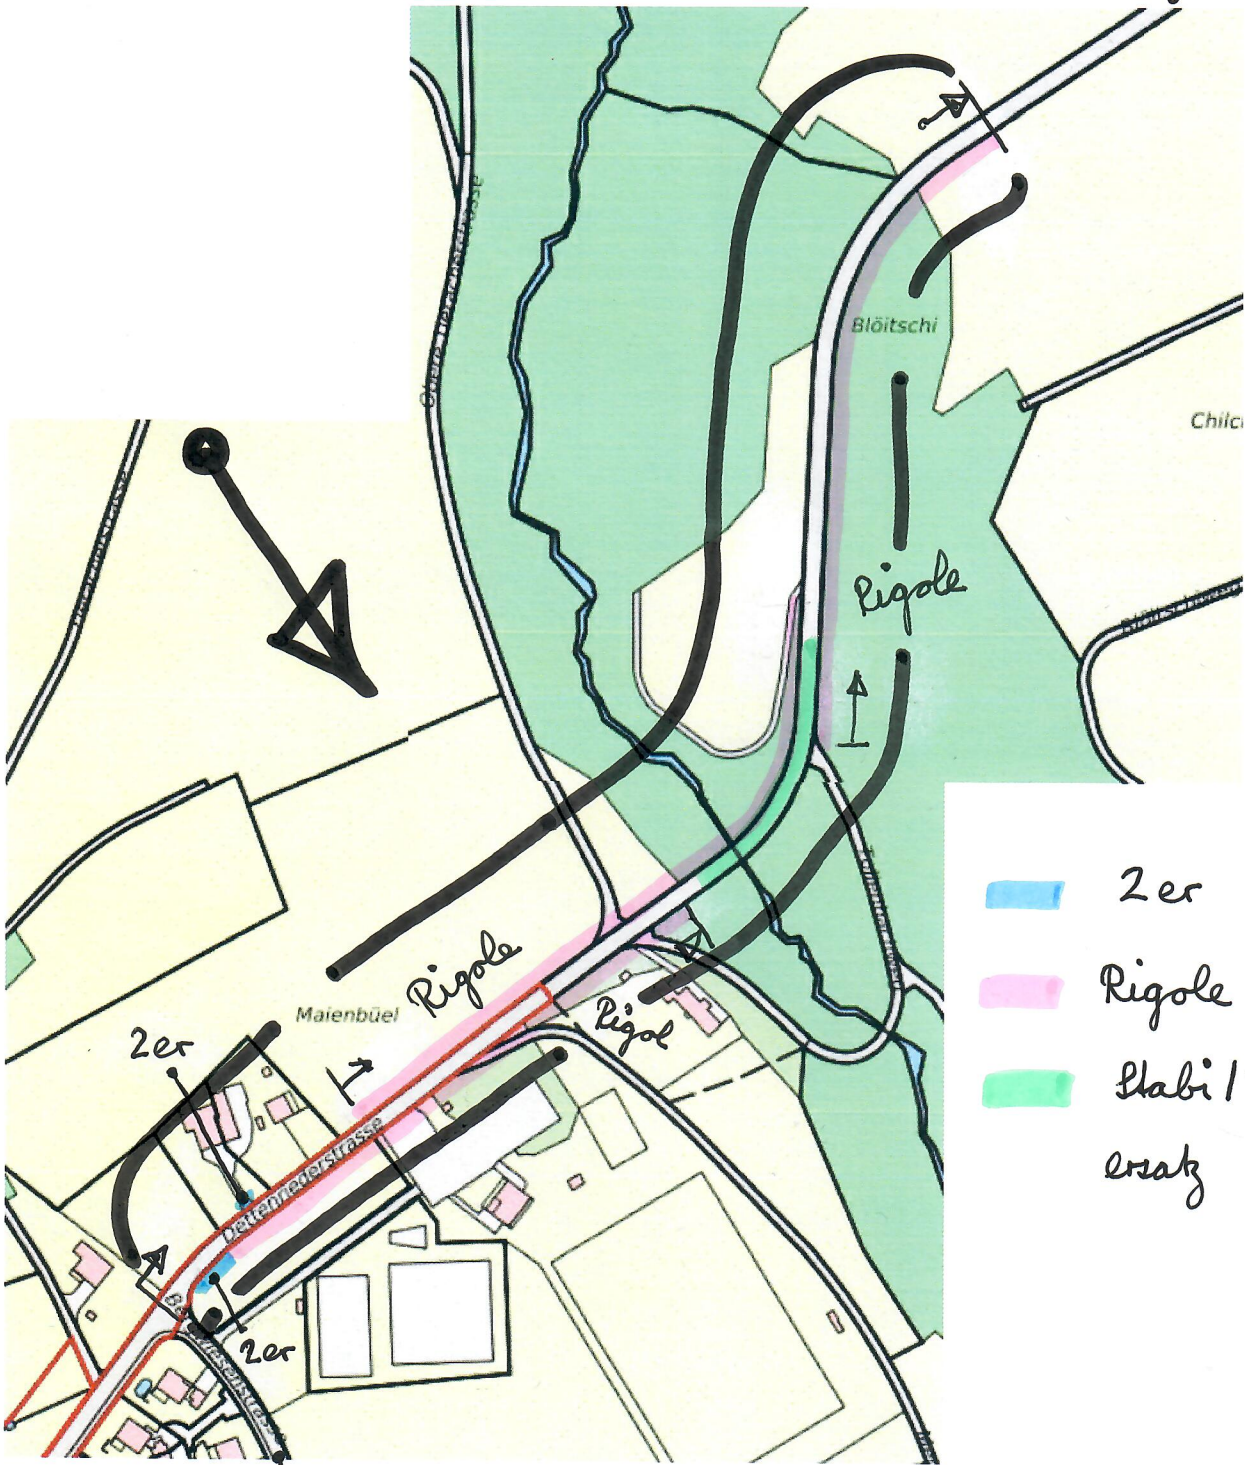

- 2er
- Rigole (30/3cm)
- Stabi / Belagsersatz

Weisslingen

Bergriesenstr.

Stradatech GmbH
 Thurtalstr. 19
 8478 Thalheim an der Thur

28.4.2021