
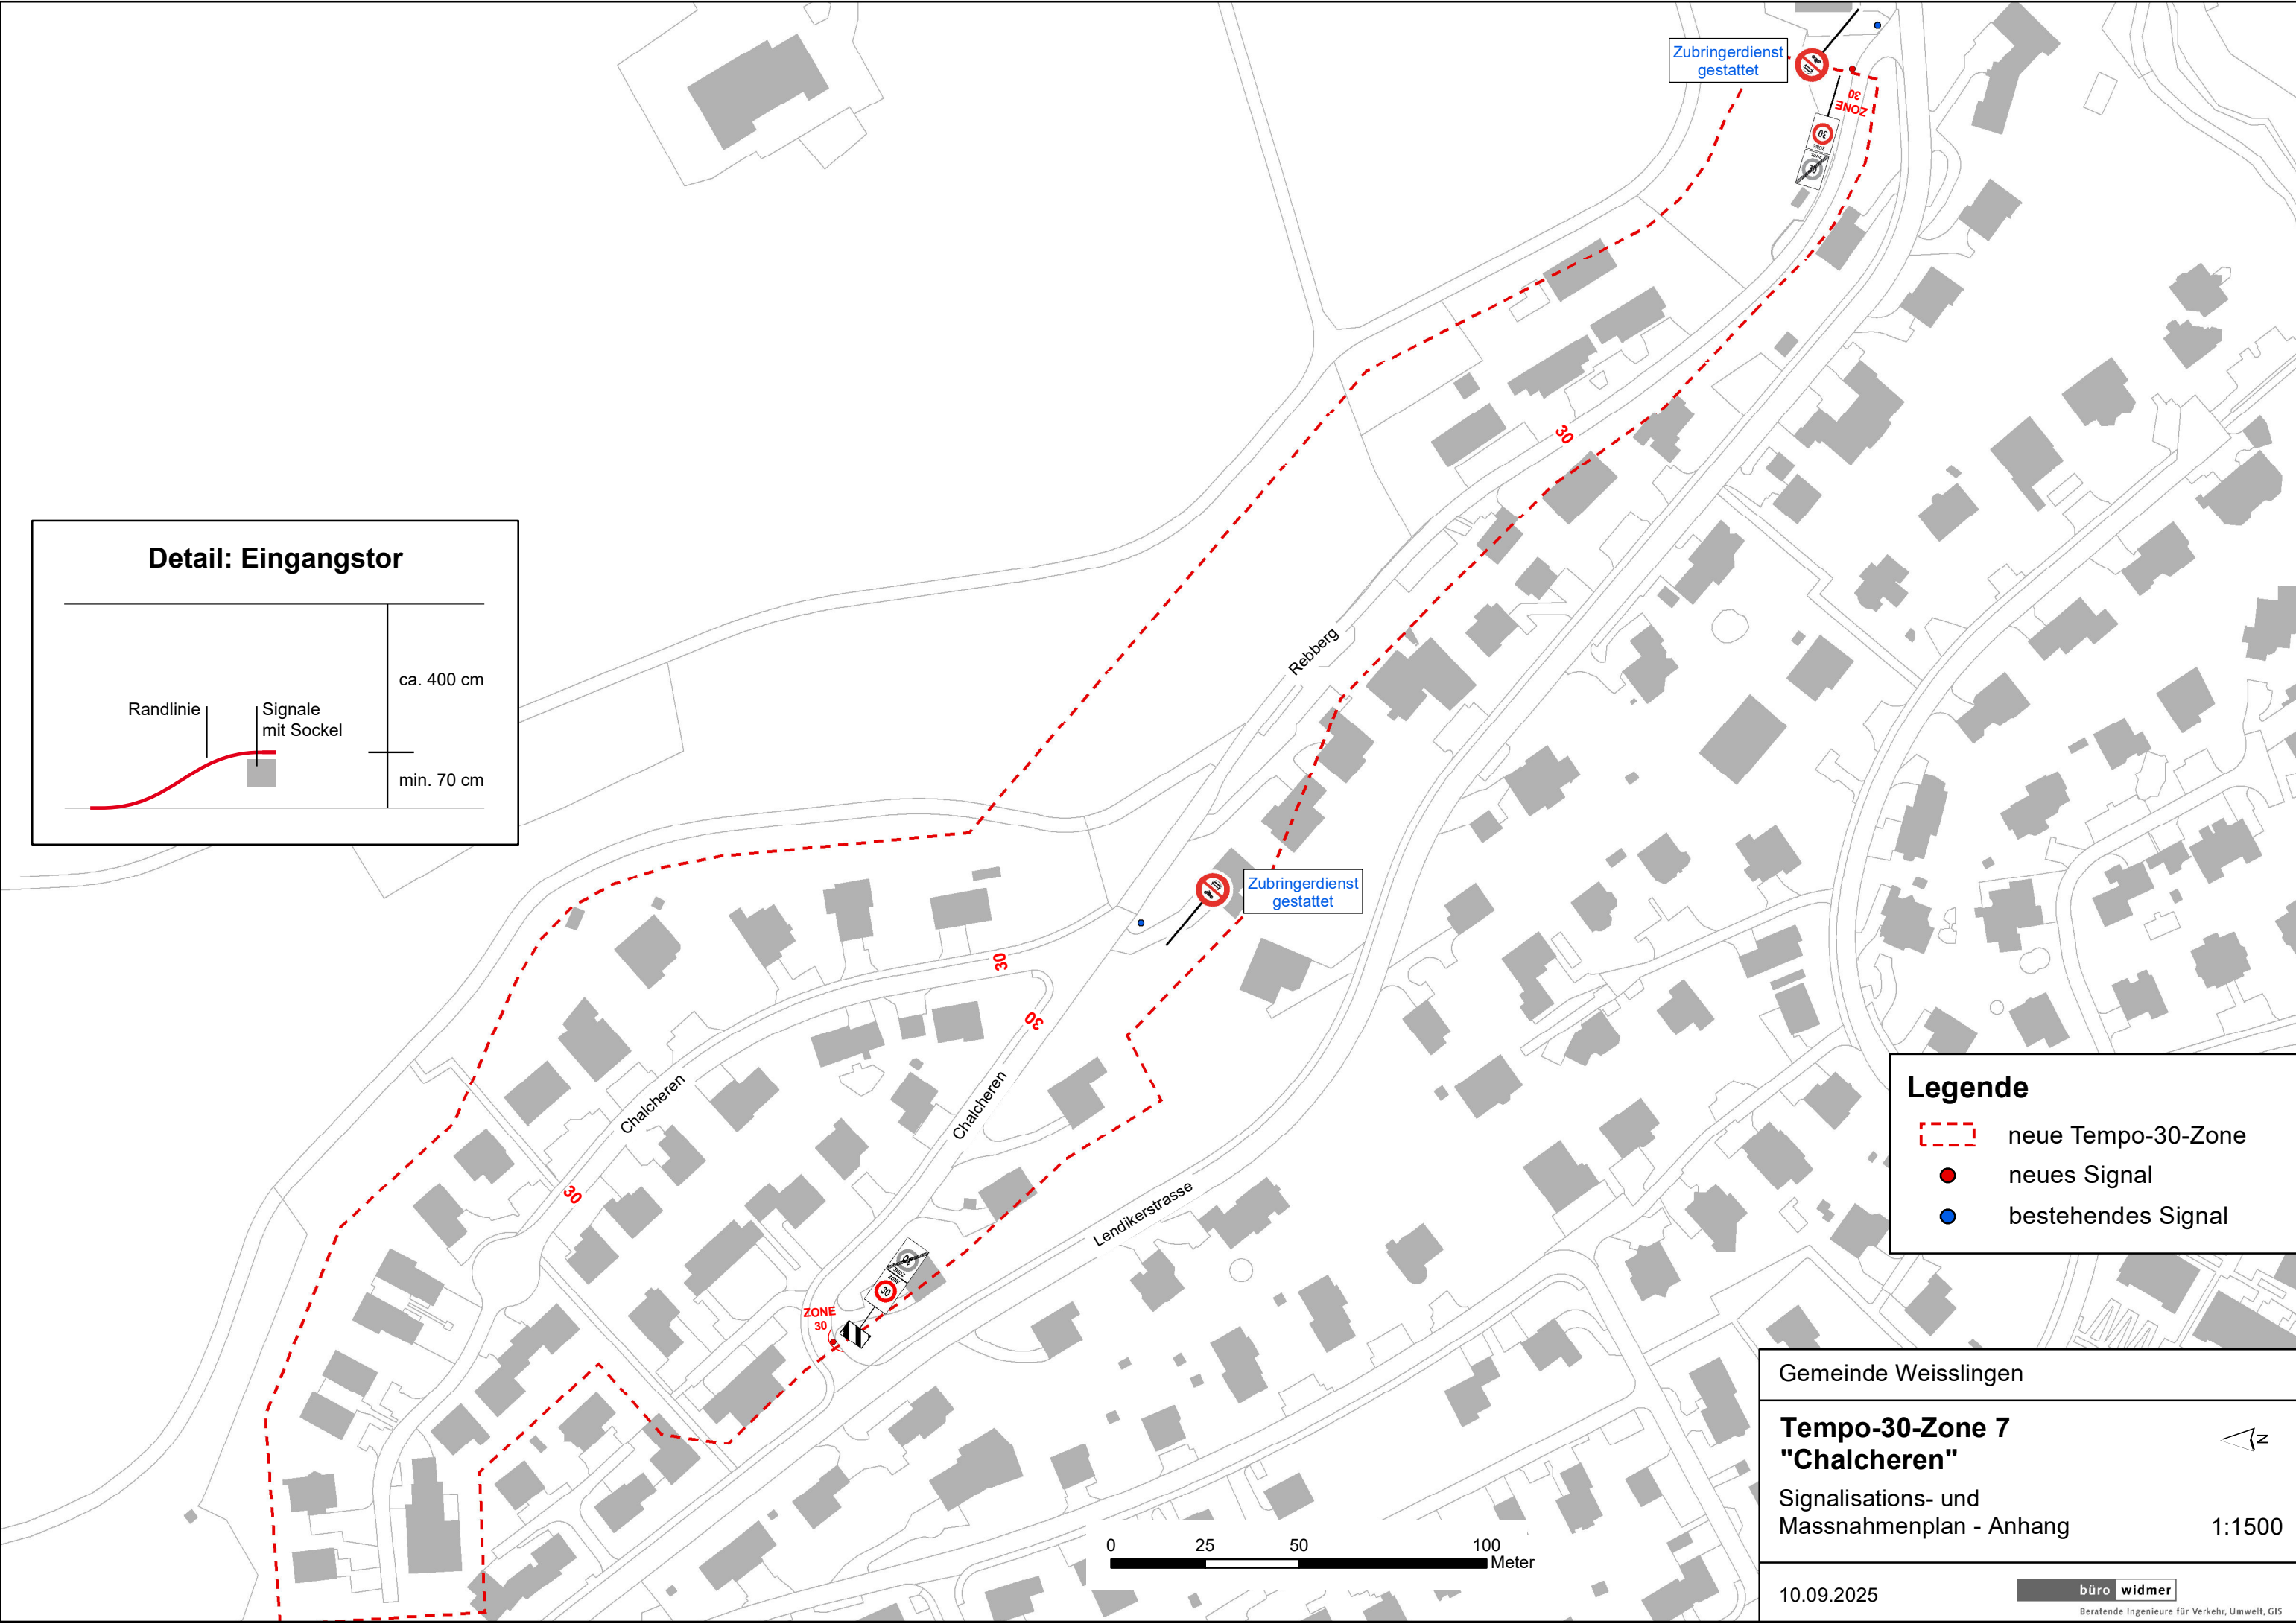


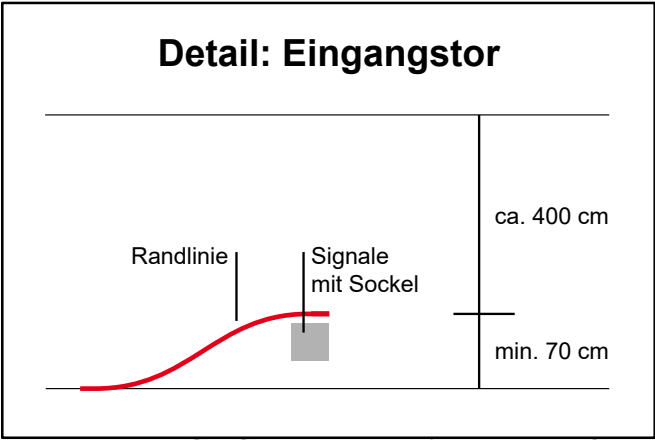

Legende

- neue Tempo-30-Zone
- neues Signal
- bestehendes Signal

Gemeinde Weisslingen

**Tempo-30-Zone 7
"Chalcheren"**

Signalisations- und
Massnahmenplan - Anhang

10.09.2025

z

1:1500

büro widmer
Beratende Ingenieure für Verkehr, Umwelt, GIS

