


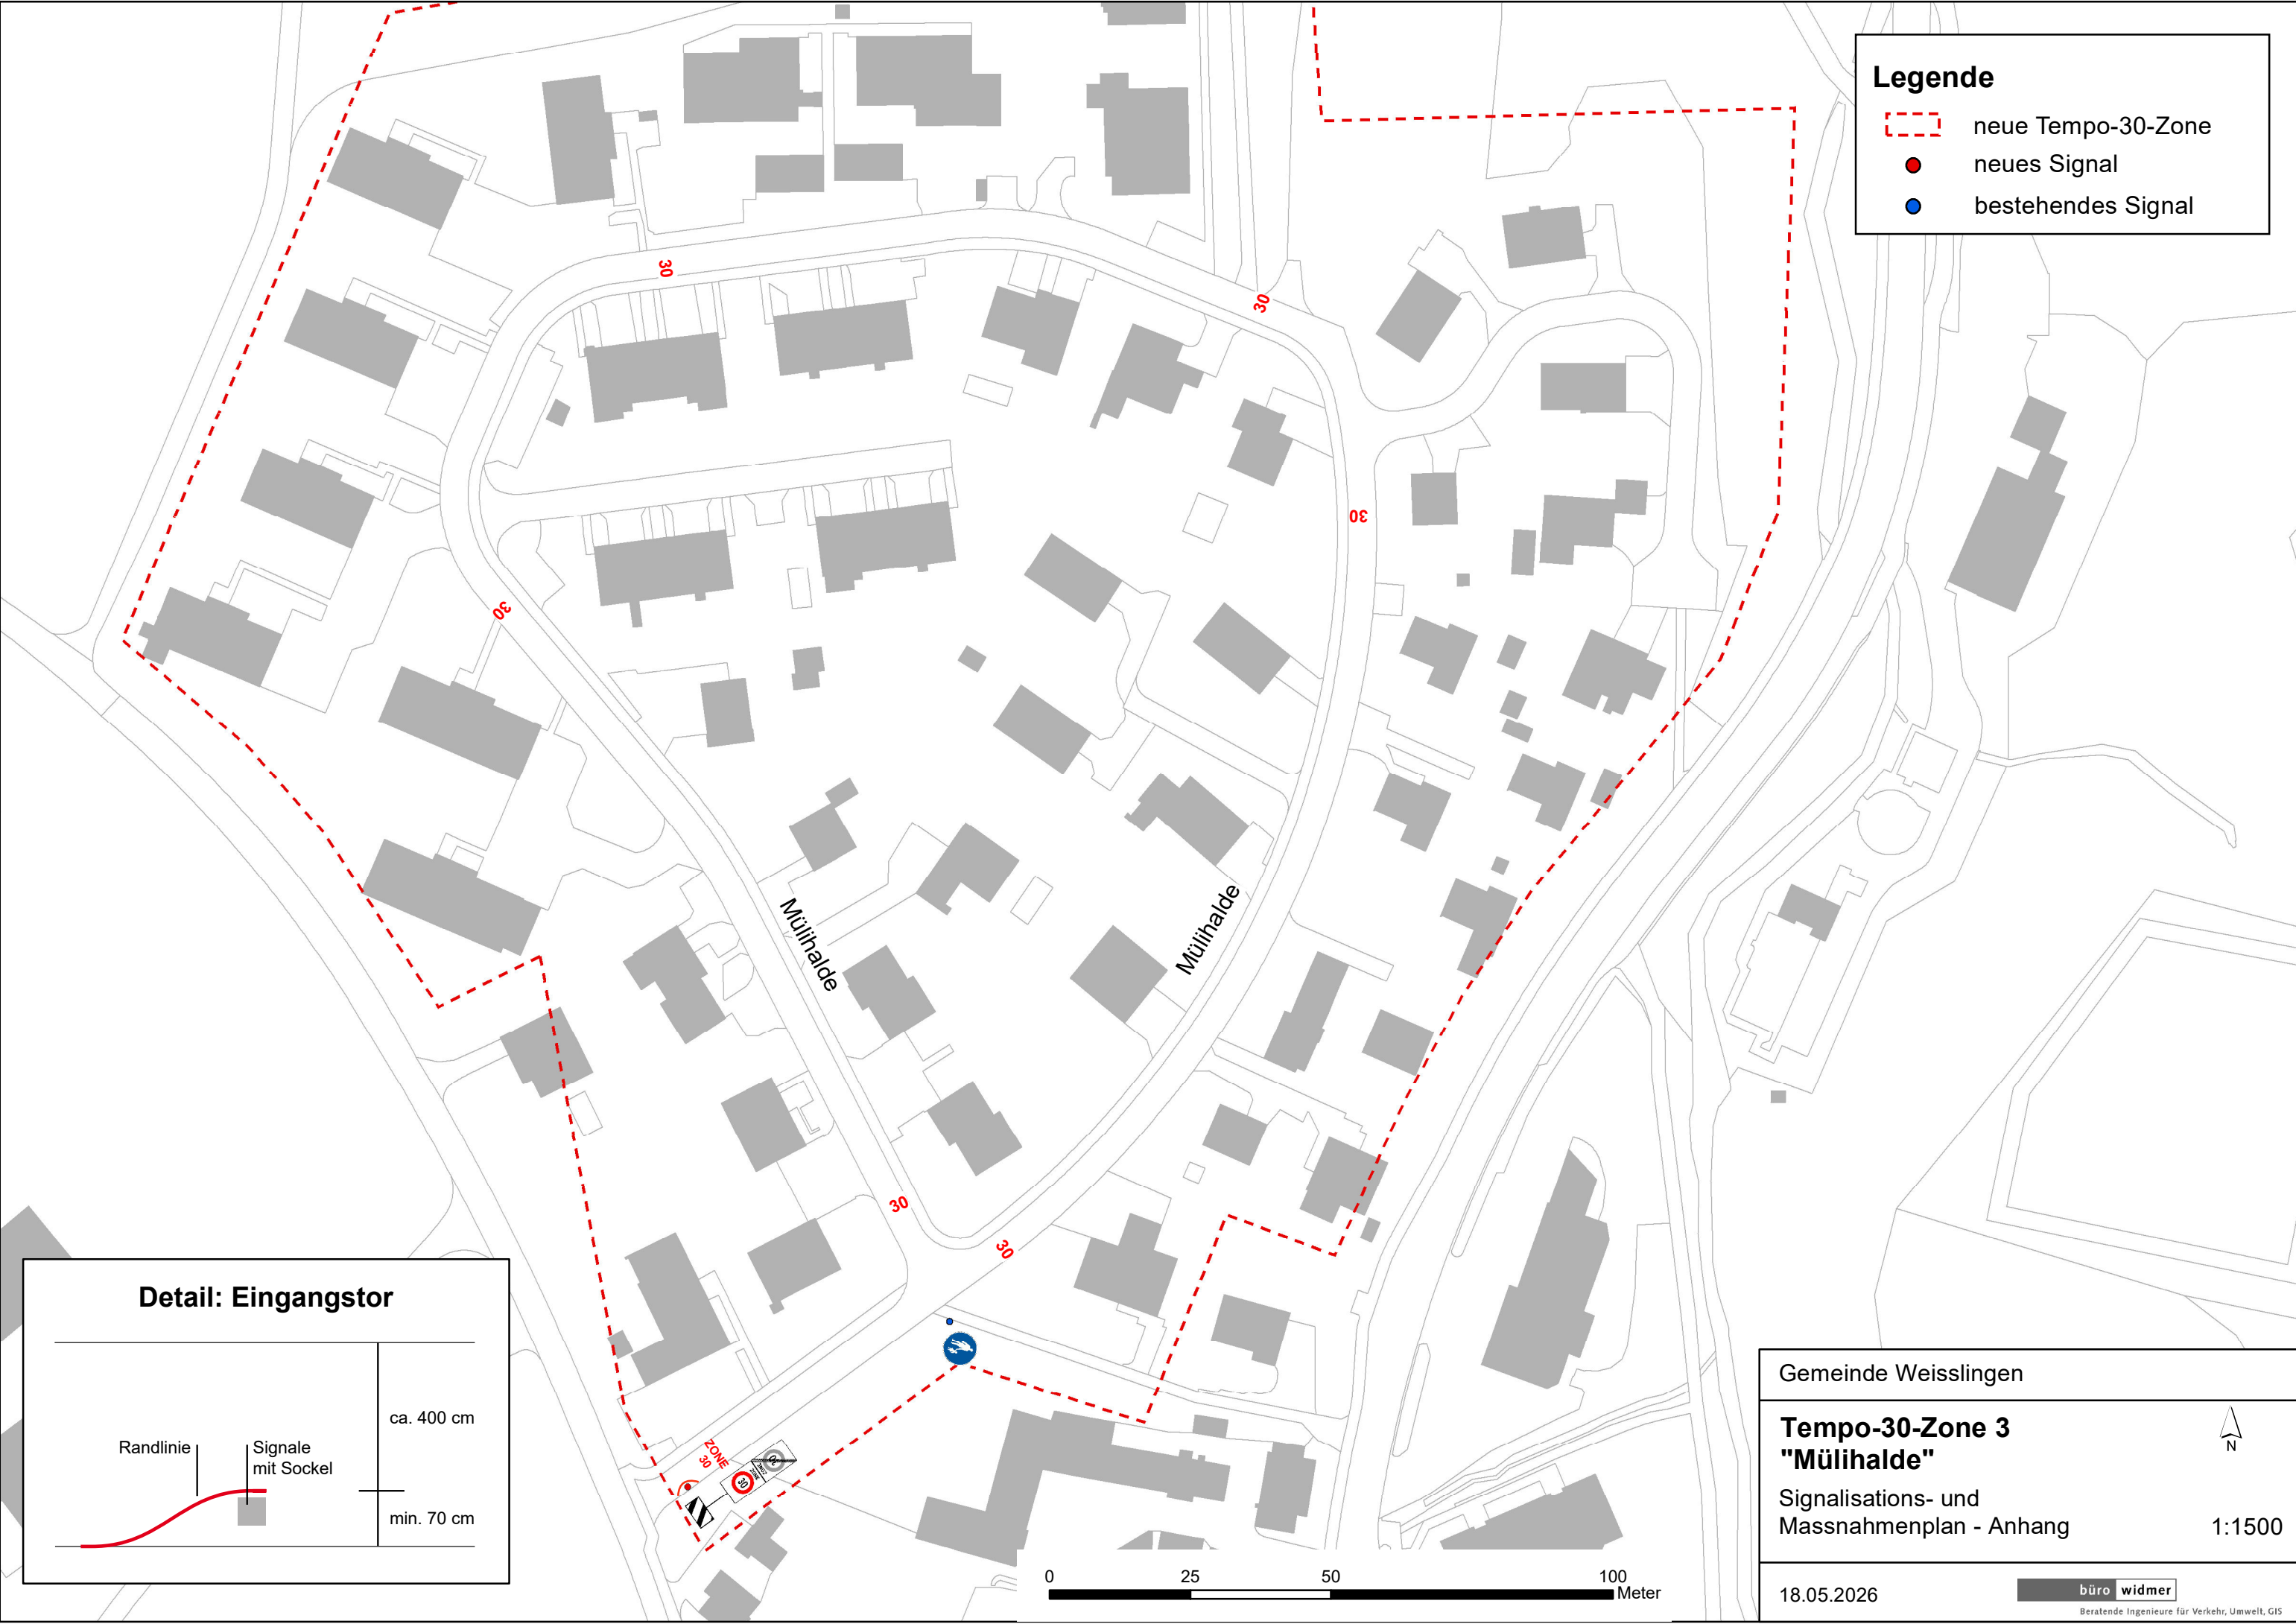

Legende

neue Tempo-30-Zone

neues Signal

bestehendes Signal

Detail: Eingangstor

Randlinie

Signale mit Sockel

ca. 400 cm

min. 70 cm

Gemeinde Weisslingen

Tempo-30-Zone 3
"Mülihalde"

Signalisations- und
Massnahmenplan - Anhang

18.05.2026

büro widmer

Beratende Ingenieure für Verkehr, Umwelt, GIS

N

1:1500

