


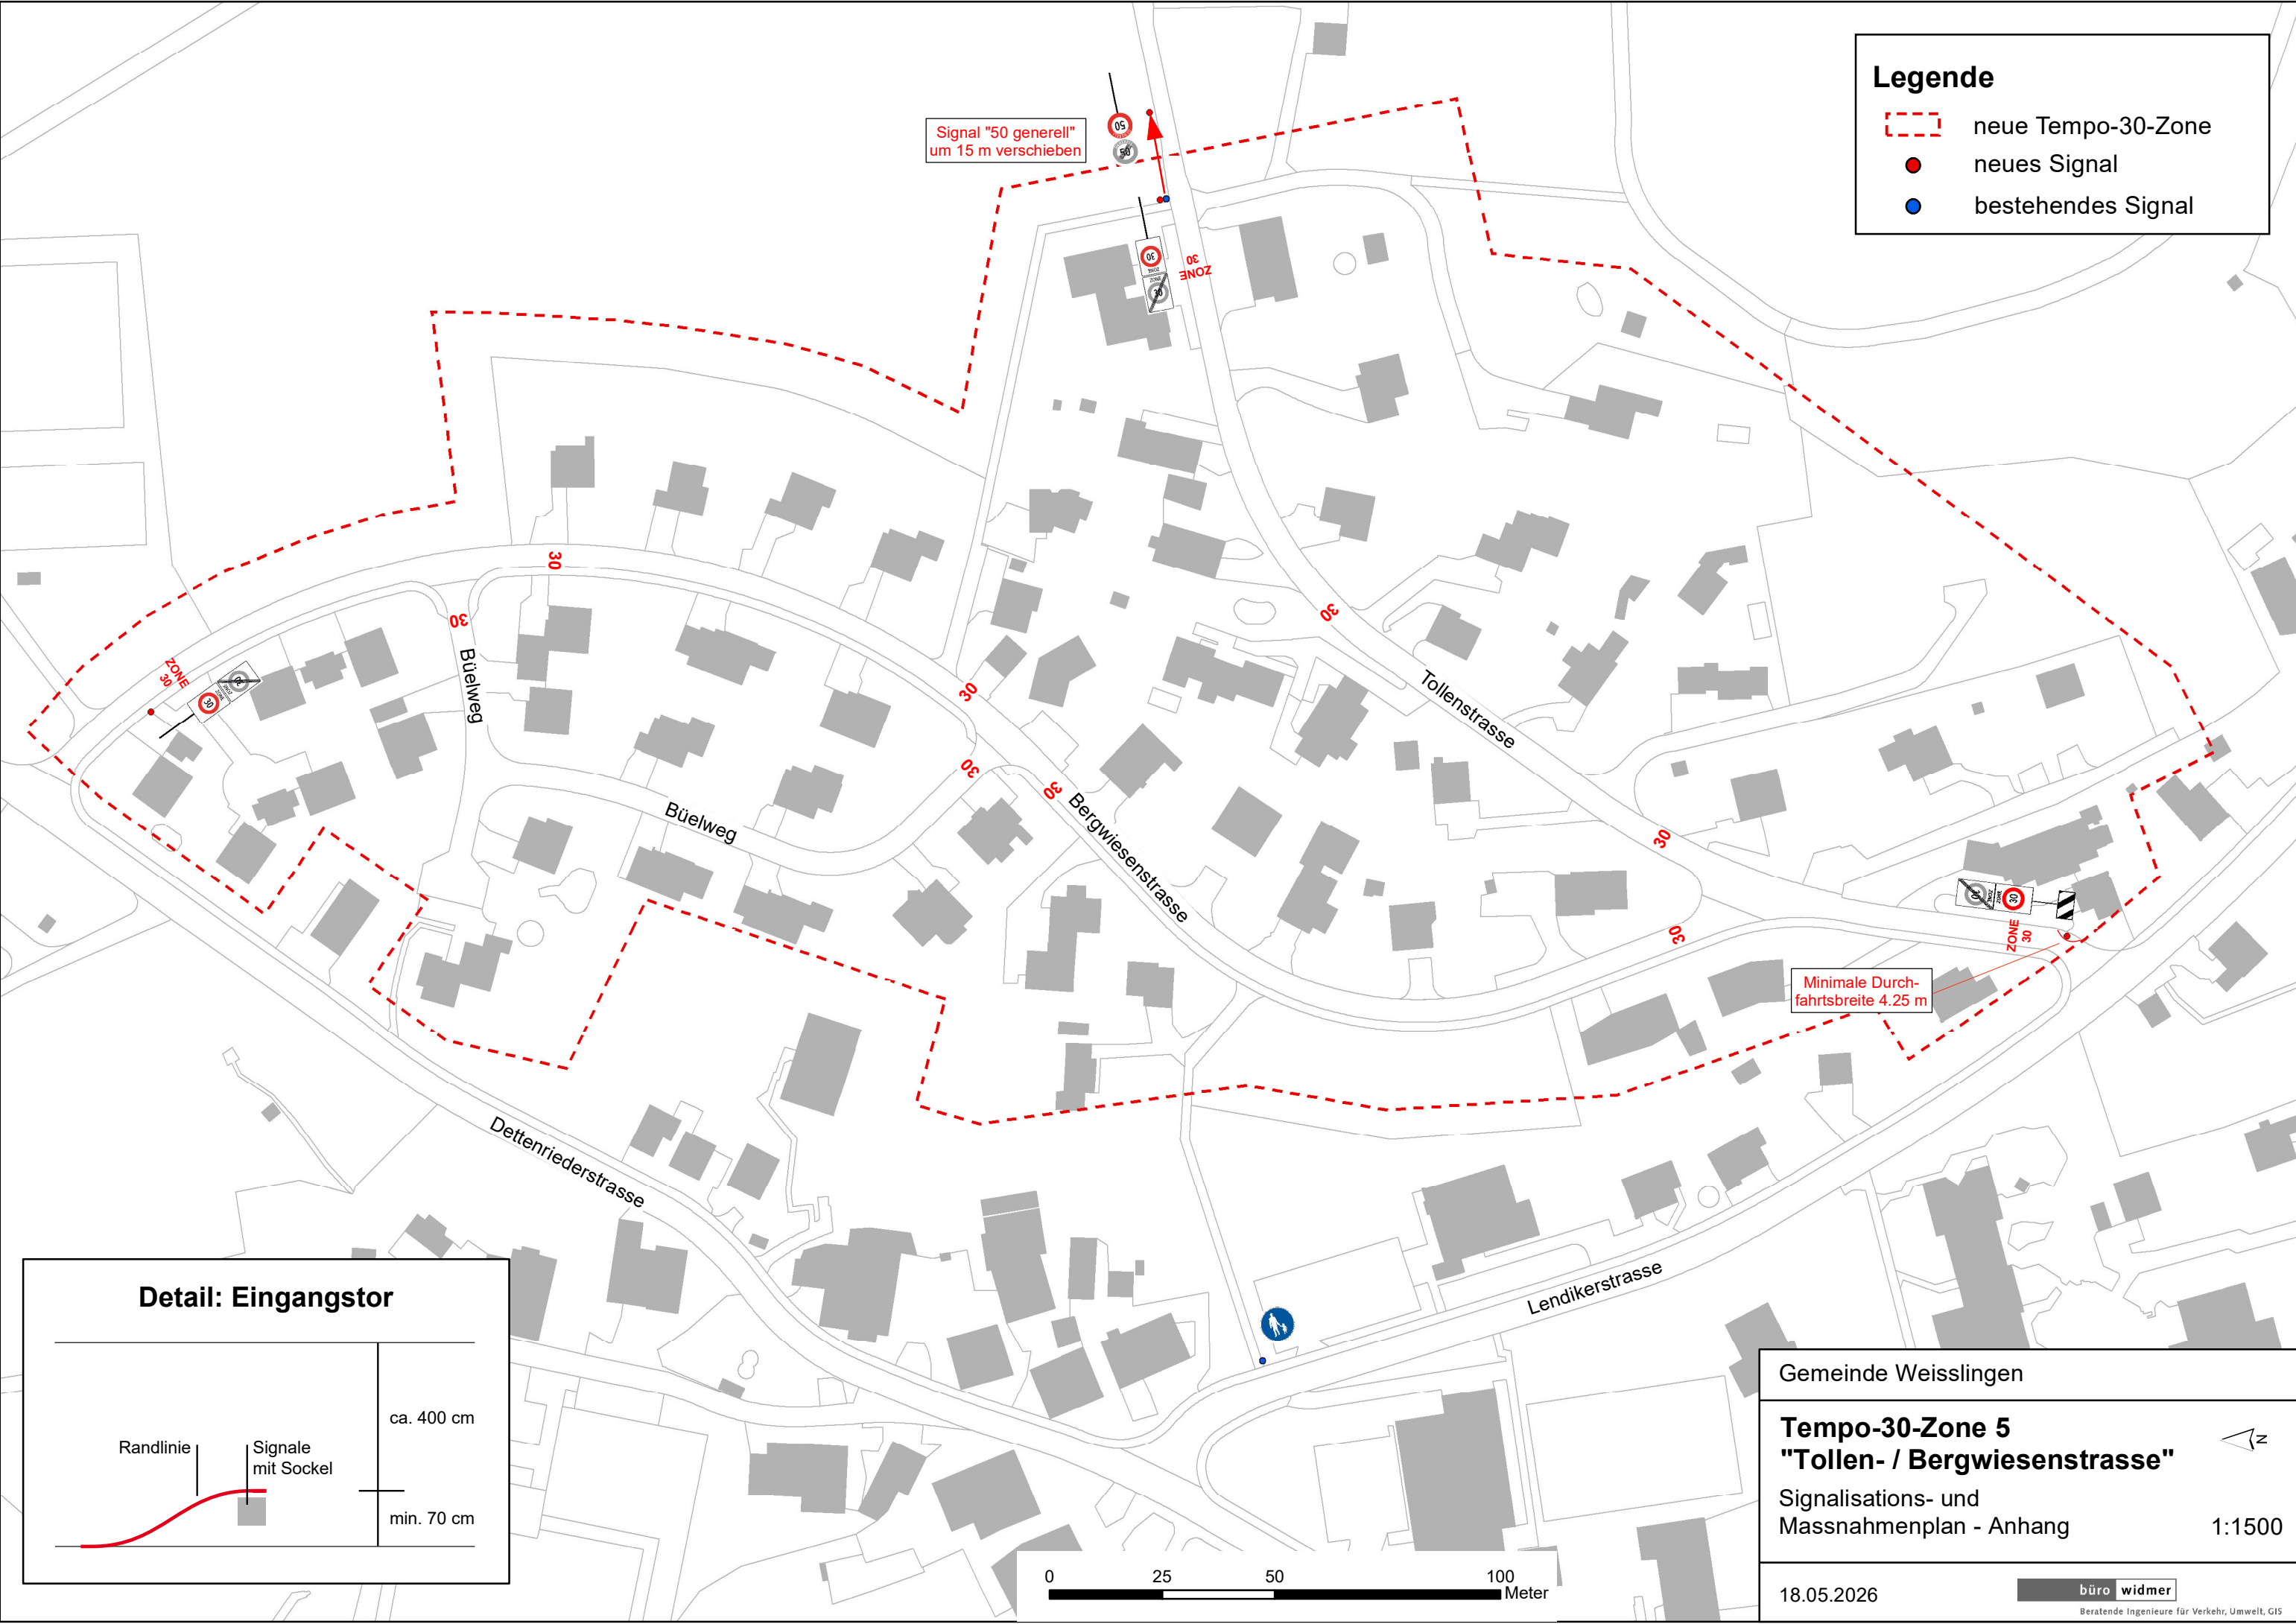

Legende

neue Tempo-30-Zone

neues Signal

bestehendes Signal

Detail: Eingangstor

Randlinie

Signale mit Sockel

ca. 400 cm

min. 70 cm

Gemeinde Weisslingen

Tempo-30-Zone 5
"Tollen- / Bergwiesenstrasse"

Signalisations- und
Massnahmenplan - Anhang

1:1500

18.05.2026

büro widmer

Beratende Ingenieure für Verkehr, Umwelt, GIS

